

02005551807940008



ΕΦΗΜΕΡΙΣ ΤΗΣ ΚΥΒΕΡΝΗΣΕΩΣ

ΤΗΣ ΕΛΛΗΝΙΚΗΣ ΔΗΜΟΚΡΑΤΙΑΣ

ΤΕΥΧΟΣ ΔΕΥΤΕΡΟ

Αρ. Φύλλου **555**

18 Ιουλίου 1994

ΠΕΡΙΕΧΟΜΕΝΑ

ΥΠΟΥΡΓΙΚΕΣ ΑΠΟΦΑΣΕΙΣ ΚΑΙ ΕΓΚΡΙΣΕΙΣ

ΥΠΟΥΡΓΙΚΕΣ ΑΠΟΦΑΣΕΙΣ & ΕΓΚΡΙΣΕΙΣ

Αριθ. ΥΠΠΟ/ΑΡΧ/Α1/Φ43/34928 (1)

Κήρυξη θαλάσσιας περιοχής Δοκού ως θαλάσιου αρχαιολογικού πάρκου.

Ο ΥΠΟΥΡΓΟΣ ΠΟΛΙΤΙΣΜΟΥ

Έχοντας υπόψη:

1. Τις διατάξεις του Ν. 1558/85 (ΦΕΚ 137/Α/26.7.85) «Κυβέρνηση και Κυβερνητικά Όργανα».
2. Την ΥΠΠΟ/ΓΝΟΣ/49610/28.11.90 (ΦΕΚ 743/Β/29.11.90) «Εξαίρεση από τον περιορισμό των τριών υπογραφών».
3. Την ΥΠΠΟ/ΓΝΟΣΣ/11536/10.3.92 (ΦΕΚ 210/24.3.92) «Παράλληλη άσκηση αρμοδιοτήτων από τον Υπουργό Πολιτισμού και τους Προϊσταμένους Υπηρεσιών του ιδίου Υπουργείου».
4. Τις διατάξεις του Κ.Ν. 5351/32 «Περί Αρχαιοτήτων».
5. Την ομόφωνη γνωμοδότηση του Κεντρικού Αρχαιολογικού Συμβουλίου, όπως διατυπώθηκε στην αριθ. 11/23.5.94 πράξη του, αποφασίζουμε:

Για την αποτελεσματικότερη προστασία των Εναλίων αρχαιοτήτων (ναυάγια) που εντοπίσθηκαν στη θαλάσσια περιοχή βορείως της νήσου Δοκού κηρύσσουμε την έκταση που ορίζεται στο απόσπασμα χάρτη ΓΥΣ1: 5.000 που συνοδεύει την παρούσα απόφαση από τα σημεία Α, Β, Γ, Δ, Ε, Ζ, Η, Θ, Ι, Κ, Λ, Α όπου ΛΑ η γραμμή του αιγιαλού, ως θαλάσσιο αρχαιολογικό πάρκο. Τα σημεία Α, Β, ... Λ έχουν τις εξής συντεταγμένες:

Χ	Ψ
Α - 16380	+ 9910
Β - 16460	+ 10030
Γ - 15995	+ 10250
Δ - 15370	+ 10235
Ε - 14740	+ 10060
Ζ - 13670	+ 10375
Η - 13500	+ 10755
Θ - 11030	+ 11180
Ι - 9875	+ 11180
Κ - 9695	+ 10740
Λ - 9840	+ 10670

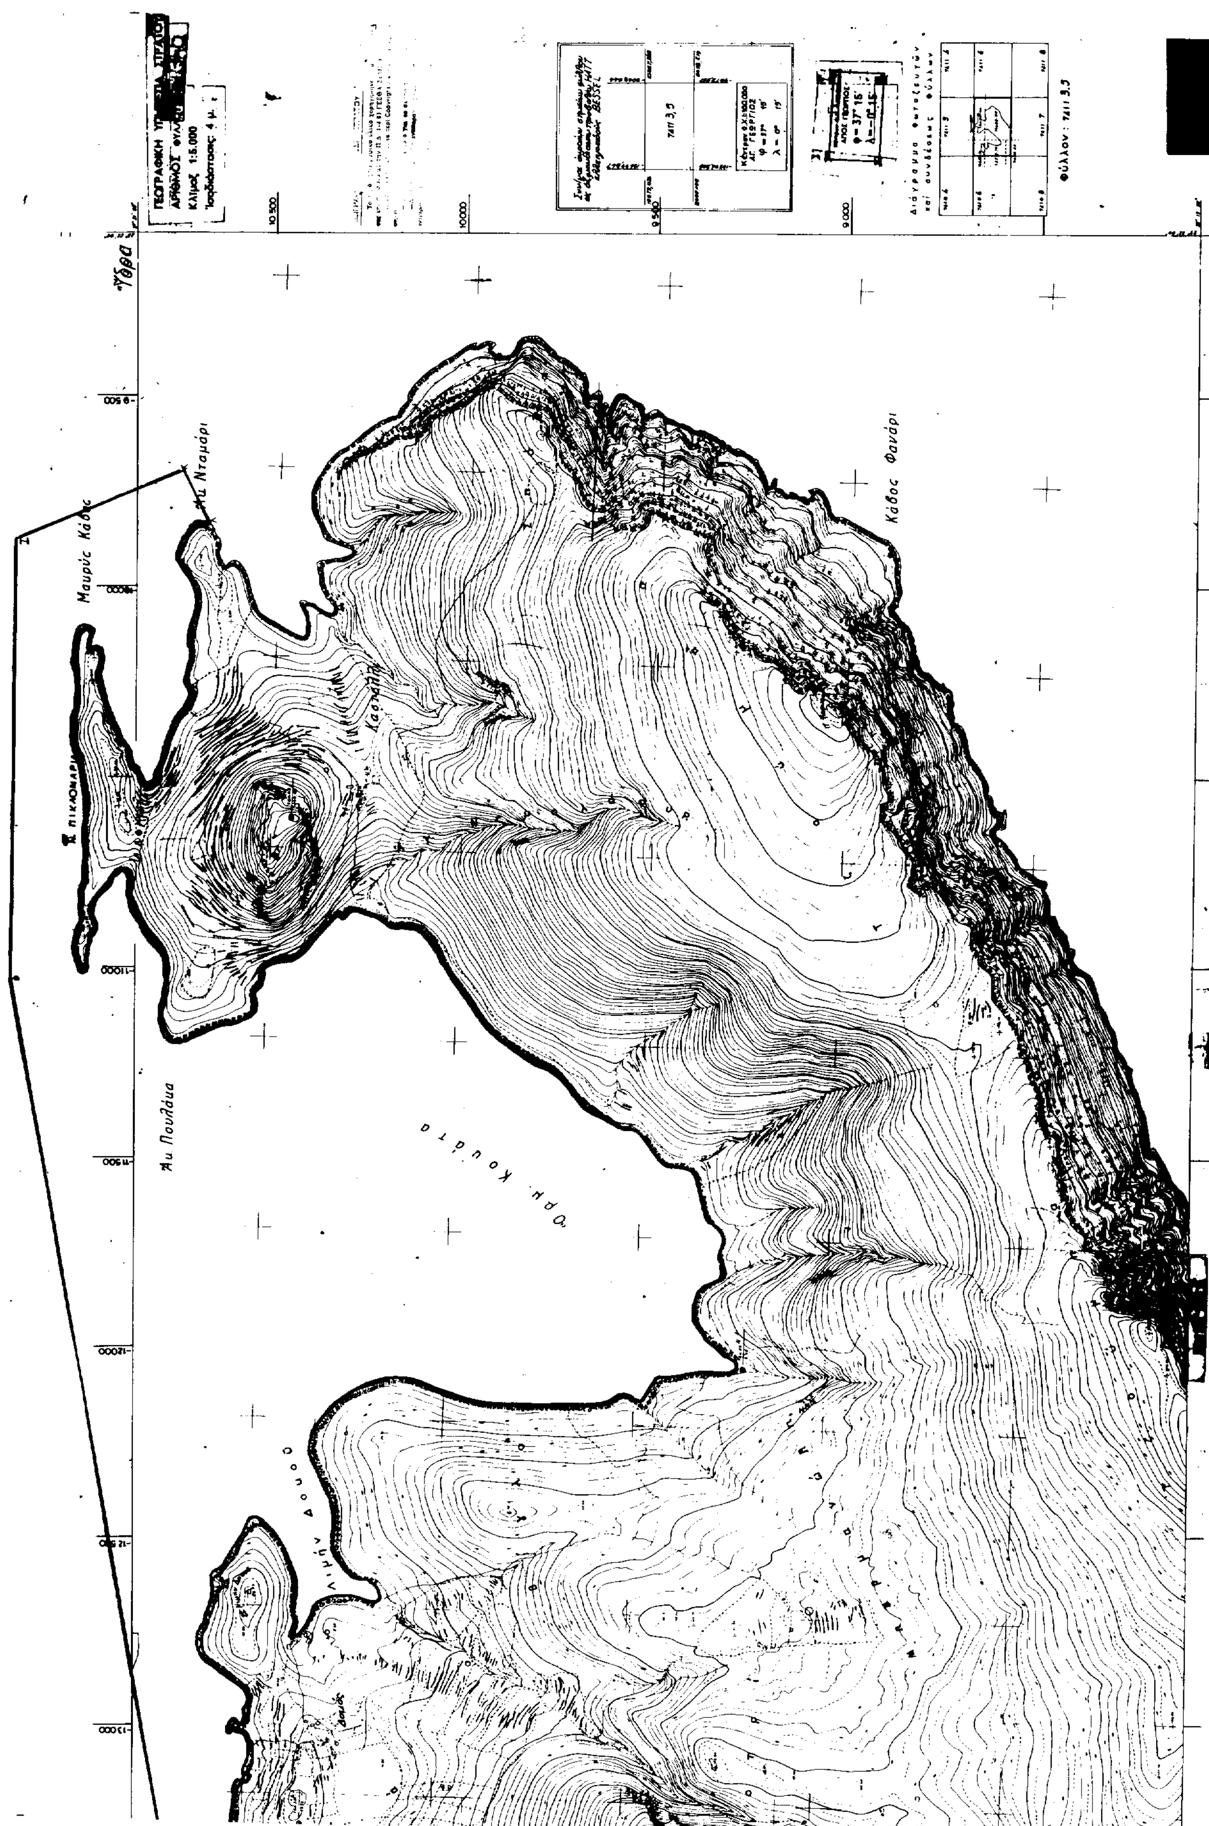
Από την εφαρμογή της παρούσας απόφασης δεν προκύπτει δαπάνη για το Δημόσιο.

Η απόφαση αυτή να δημοσιευθεί στην Εφημερίδα της Κυβερνήσεως.

Αθήνα, 5 Ιουλίου 1994

Ο ΥΠΟΥΡΓΟΣ

ΘΑΝΟΣ ΜΙΚΡΟΥΤΣΙΚΟΣ


Ύδρα
Κλίμαξ 1:5.000
Κάβος Φανάρι
Όρη Κουδάτα

Αριθ. ΥΠΠΟ/ΑΡΧ/Α1/Φ21/34782/1731 (2)

Οριοθέτηση ζώνης Β' Προστασίας Αρχ/κού Χώρου Λόφου Διβουνίων Μυκόνου.

Ο ΥΠΟΥΡΓΟΣ ΠΟΛΙΤΙΣΜΟΥ

Έχοντας υπόψη:

1. Τις διατάξεις του Ν. 1558/85 (ΦΕΚ 137/Α/26.7.85) «Κυβέρνηση και Κυβερνητικά Όργανα».
2. Την ΥΠΠΟ/ΓΝΟΣ/49610/28.11.90 (ΦΕΚ 743/Β/29.11.90) «Εξαίρεση από τον περιορισμό των τριών υπογραφών».
3. Την 1892/90 ΦΕΚ 101/τ.Α'/31.7.90/κεφ ΙΔ άρθρο 91 «περί ρυθμίσεως αρμοδιότητας του Υπ. Πολιτισμού.
4. Τις διατάξεις του Κ.Ν. 5351/32 «Περί Αρχαιοτήτων».
5. Την ομόφωνη γνωμοδότηση του Κεντρικού Αρχαιολογικού Συμβουλίου, όπως διατυπώθηκε στην αριθ. 15/10.5.94 πράξη του, αποφασίζουμε:

Σε συνέχεια της αριθ. ΥΠΠΟ/ΑΡΧ/Α1/Φ21/53162/2515/π.ε./9.7.91 Υπουργικής Αποφάσεως, που δημοσιεύθηκε στο ΦΕΚ 576/27.7.91 με την οποία καθορίστηκε ζώνη Α' αδόμητη προστασίας, οριοθετούμε ζώνη Β' δομητέα με όρους που ορίζεται στο επισυναπτόμενο απόσπασμα Φ.Χ.Γ.Υ.Σ. 1:5000 από τα σημεία Β1, Β2, Β3, Β4, Α6 Α5 Α4 Α3 – Α2 Α1–Β1, προς βορράν από τον όρμο Καλαφάτη και προς νότον από τον όρμο της Αγ. Άννας.

Τα σημεία Β1, Β2, Β3, Β4 αντιστοιχούν στις ακόλουθες συντεταγμένες:

Χ	Ψ
Β1 – 4290	20400
Β2 – 4290	20440
Β3 – 4245	20720
Β4 – 4210	20720

Τα σημεία Α1–Α6 είναι όρια της ζώνης Α και δημοσιεύτηκαν στο ΦΕΚ 576/τ.Β'/27.7.91.

Οι χρήσεις γης και οι όροι δόμησης της ζώνης Β' θ' ακολουθήσουν με χωριστή Υπουργική Απόφαση αμέσως μετά τη δημοσίευση του παρόντος.

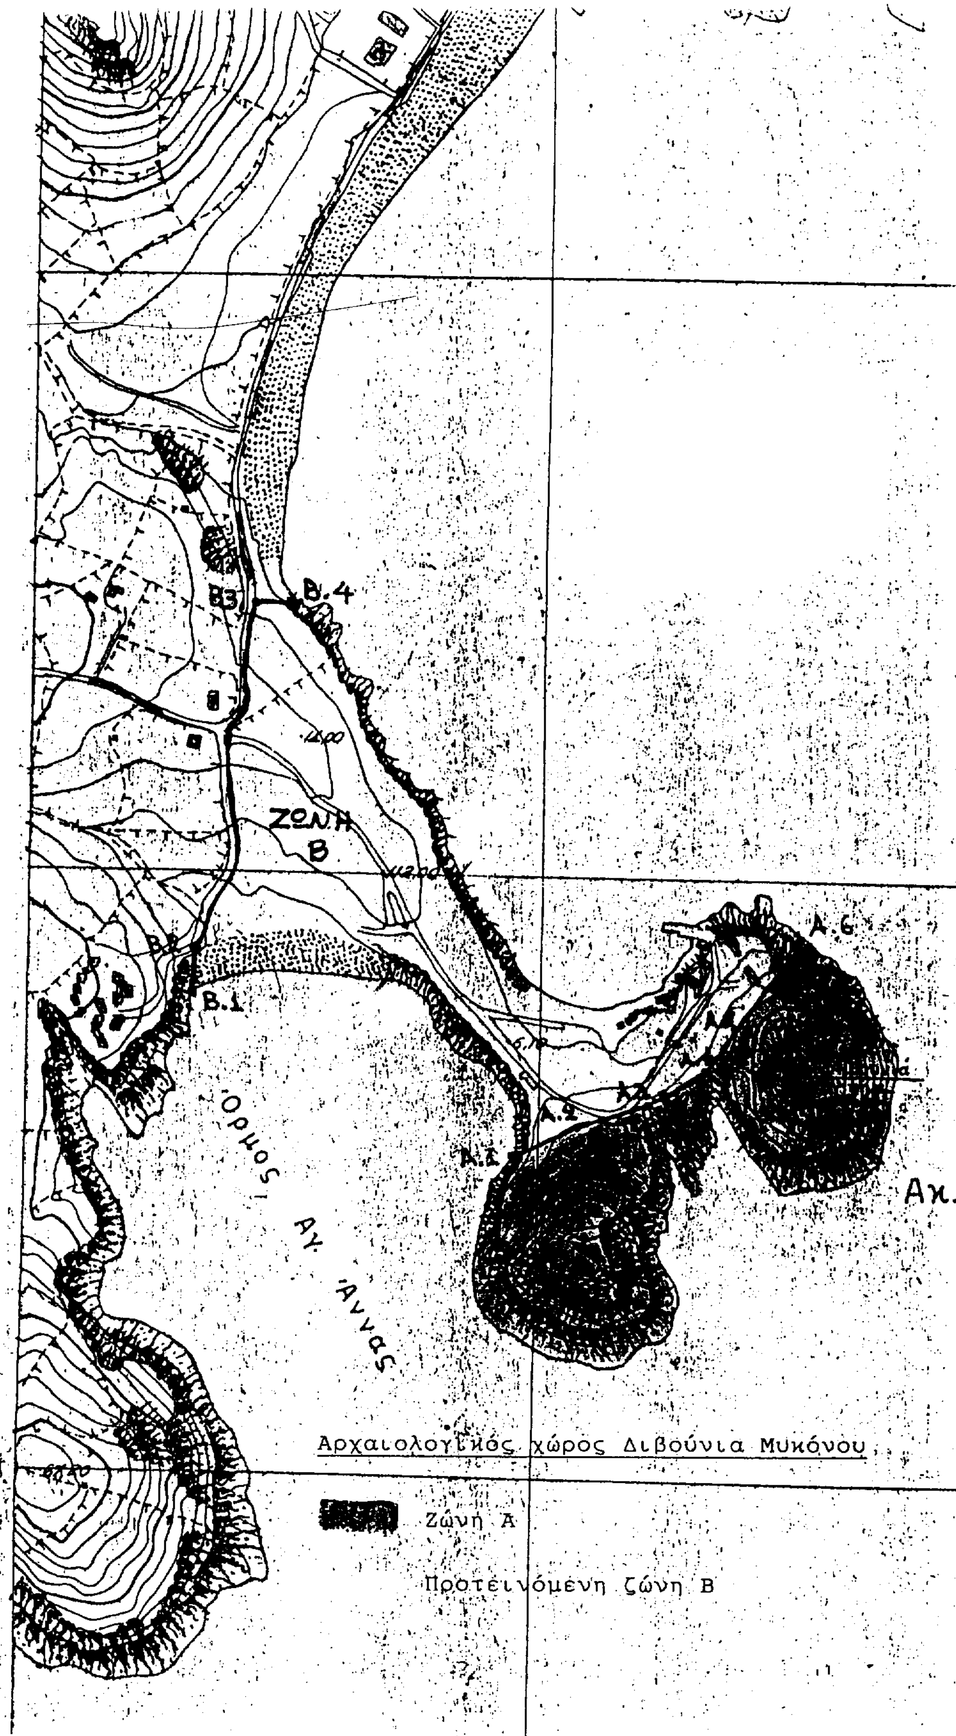
Από τις διατάξεις της παρούσας απόφασης δεν προκαλείται δαπάνη σε βάρος του Κρατικού προϋπολογισμού.

Η απόφαση αυτή να δημοσιευθεί στην Εφημερίδα της Κυβερνήσεως.

Αθήνα, 6 Ιουλίου 1994

Ο ΥΠΟΥΡΓΟΣ

ΘΑΝΟΣ ΜΙΚΡΟΥΤΣΙΚΟΣ


B.4
B3
ΖΩΝΗ
B
B.1
Όρμος
Αγ.
Άννας
A.6
A.2
A.1
Αχ.
Αρχαιολογικός χώρος Διβούνια Μυκόνου
Ζώνη Α
Προτεινόμενη ζώνη Β

Αριθ. ΥΠΠΟ/ΑΡΧ/Α1/Φ25/26735/1146 (3)

Καθορισμός ζώνης Α (Α1+Α2) προστασίας αρχαιολογικού χώρου Αγ. Ρούμελης (Αρχαίας Τάρρας) Σφακίων.

Ο ΥΠΟΥΡΓΟΣ ΠΟΛΙΤΙΣΜΟΥ

Έχοντας υπόψη:

1. Το Ν. 1558/85/ΦΕΚ 137/τ.Α'/26.7.85 «περί Κυβερνήσεως και Κυβερνητικών Οργάνων».

2. Τις διατάξεις του Ν. Κ.Ν. 5351/32 «Περί Αρχ/των».

3. Το Ν. 1892/90 (ΦΕΚ 101/τ.Α'/31.7.90/κεφ. ΙΔ' άρθρο 91, περί ρυθμίσεων αρμοδιότητας του Υπουργείου Πολιτισμού.

4. Την ομόφωνη γνωμοδότηση του Κεντρικού Αρχ/κού Συμβουλίου, όπως διατυπώθηκε στην αριθ. 9/1.3.94 συνεδρία του, αποφασίζουμε:

Για την αποτελεσματικότερη προστασία και ανάδειξη του σημαντικότατου αρχαιολογικού Χώρου Αγίας Ρούμελης (αρχ. Τάρρας) Σφακίων και της φυσιογνωμίας του καθορίζεται στο σύνολο της ελεγχόμενης από πλευράς αρχαιολογικού νόμου περιοχής (όπου επί λόφου εκτείνονται τα οικοδομικά λείψανα της αρχαίας πόλης Τάρρας, και ερείπια αρχαίου ναού απέναντι από το λόφο, όπου ο σύγχρονος ναός της Παναγίας) ζώνη προστασίας Α(Α1+Α2) ως εξής:

Ζώνη Α

Καθορίζεται ως αδόμητη ζώνη Α (αποτελούμενη από τα τμήματα Α1 και Α2) απόλυτης προστασίας του αρχαιολογικού χώρου Αγ. Ρούμελης (αρχ. Τάρρας) η περιοχή, η οποία στο απόσπασμα χάρτη, που συνοδεύει την παρούσα Απόφαση, περικλείεται από τη γραμμή που ενώνει τα σημεία, για μεν το τμήμα Α1, 1 – 2 – 3 – 4 – 5 – 6 – 7 – 8 – 9 – 10 – 1, για δε το τμήμα Α2, 1 – 2 – 3 – 4 – ακτογραμμή – 1.

Τα παραπάνω σημεία αντιστοιχούν στις ακόλουθες, ανά ζεύγη, συντεταγμένες:

Ζώνη Α1

Χ	Ψ
1 – 439,0	– 2296,7
2 – 533,4	– 2278,2
3 – 525,9	– 2247,3
4 – 541,3	– 2243,3
5 – 539,8	– 2222,3
6 – 481,9	– 2200,4
7 – 421,4	– 2156,1
8 – 355,0	– 2103,3
9 – 348,0	– 2129,7
10 – 355,0	– 2167,1
1 – 439,0	– 2296,7

Ζώνη Α2

Χ	Ψ
1 – 339,1	– 2518
2 – 255,6	– 2123,3
3 – 69,5	– 2285,4
4 – 41,8	– 2377

Στην παραπάνω οριοθετούμενη ζώνη Α (Α1 + Α2) απόλυτης προστασίας του αρχαιολογικού Χώρου Αγ. Ρουμέλης (αρχ. Τάρρας), καθορίζονται οι εξής χρήσεις γης: Απαγορεύεται οποιαδήποτε αλλοίωση του εδάφους, η δόμηση, καθώς και οποιαδήποτε κατασκευή (π.χ. αποθήκες, θερμοκήπια κ.λπ.), για την οποία απαιτείται ή δεν απαιτείται άδεια της αρμόδιας πολεοδομικής αρχής.

Επιτρέπεται μόνο η υφισταμένη κτηνοτροφική χρήση (το έδαφος – βραχώδες με άμμο – δεν θέτει ζήτημα καλλιεργειών), εφόσον έχει την προηγούμενη έγκριση και την επίβλεψη της αρμόδιας ΚΕ' Εφορείας Προϊστορικών και Κλασσικών Αρχαιοτήτων Χανίων.

Η απόφαση αυτή να δημοσιευθεί στην Εφημερίδα της Κυβερνήσεως.

Αθήνα, 5 Ιουλίου 1994

Ο ΥΠΟΥΡΓΟΣ

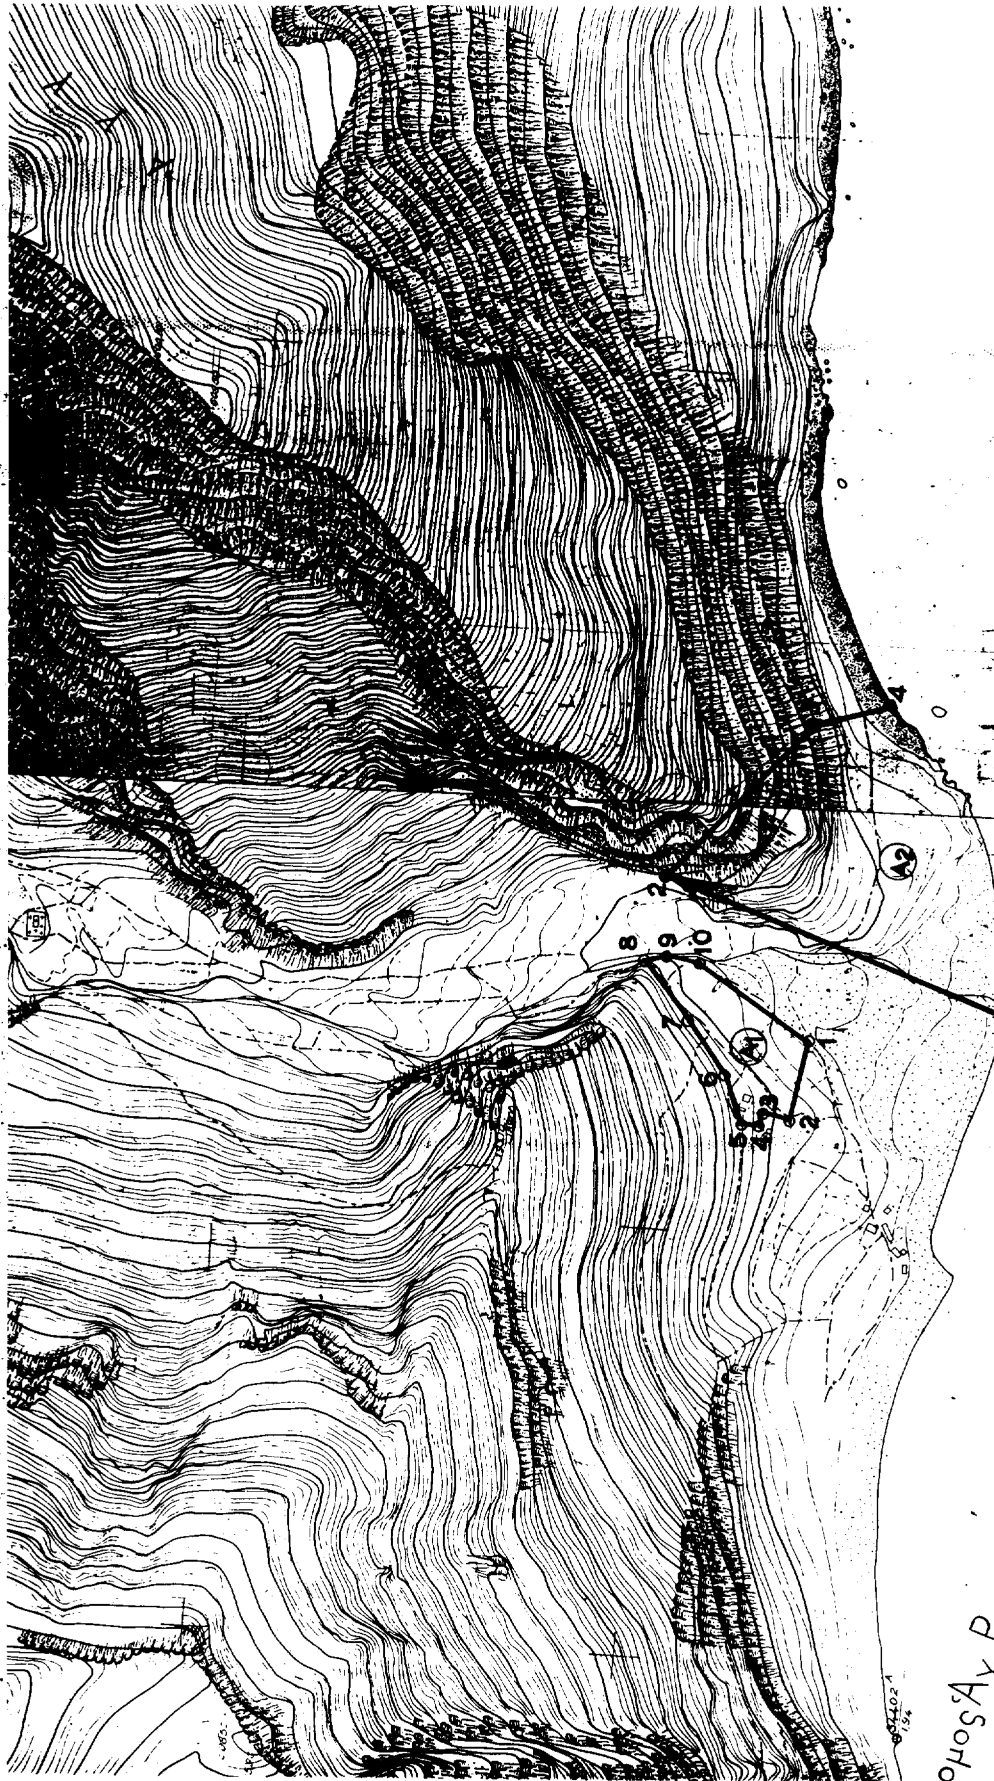
ΘΑΝΟΣ ΜΙΚΡΟΥΤΣΙΚΟΣ

ΖΩΝΗ Α1

ΣΗΜΕΙΟ α/α	ΔΙΑΓΡΑΜΜΑ 1 : 5.000	Φ.Χ. 1:50.000	ΣΥΝ/ΝΗ Χ [m]	ΣΥΝ/ΝΗ Ψ [m]	ΑΠΟΣΤΑΣΗ ΜΕΤΑΞΥ ΣΗΜΕΙΩΝ ΣΗΜΕΙΑ	ΑΠΟΣΤΑΣΗ ([m]
1	9427/5,7	ΒΑΤΟΛΑΚΚΟΣ	– 439.0	– 2296.7	1 – 2	96.20
2	9427/5,7	ΒΑΤΟΛΑΚΚΟΣ	– 533.4	– 2278.2	2 – 3	31.80
3	9427/5,7	ΒΑΤΟΛΑΚΚΟΣ	– 525.9	– 2247.3	3 – 4	15.91
4	9427/5,7	ΒΑΤΟΛΑΚΚΟΣ	– 541.3	– 2243.3	4 – 5	21.05
5	9427/5,7	ΒΑΤΟΛΑΚΚΟΣ	– 539.8	– 2222.3	5 – 6	61.90
6	9427/5,7	ΒΑΤΟΛΑΚΚΟΣ	– 481.9	– 2200.4	6 – 7	74.98
7	9427/5,7	ΒΑΤΟΛΑΚΚΟΣ	– 421.4	– 2156.1	7 – 8	84.83
8	9427/5,7	ΒΑΤΟΛΑΚΚΟΣ	– 355.0	– 2103.3	8 – 9	27.31
9	9427/5,7	ΒΑΤΟΛΑΚΚΟΣ	– 348.0	– 2129.7	9 – 10	38.05
10	9427/5,7	ΒΑΤΟΛΑΚΚΟΣ	– 355.0	– 2167.1	10 – 1	154.44
1	9427/5,7	ΒΑΤΟΛΑΚΚΟΣ	– 439.0	– 2296.7	1	

ΖΩΝΗ Α2

ΣΗΜΕΙΟ α/α	ΔΙΑΓΡΑΜΜΑ 1 : 5.000	Φ.Χ. 1:50.000	ΣΥΝ/ΝΗ Χ [m]	ΣΥΝ/ΝΗ Ψ [m]	ΑΠΟΣΤΑΣΣΗ ΜΕΤΑΞΥ ΣΗΜΕΙΩΝ ΣΗΜΕΙΑ	ΑΠΟΣΤΑΣΗ ([m]
1	9427/5,7	ΒΑΤΟΛΑΚΚΟΣ	– 399.1	– 2518	1 – 2	419.98
2	9427/5,7	ΒΑΤΟΛΑΚΚΟΣ	– 255.6	– 2123.3	2 – 3	246.80
3	9427,6	ΒΡΥΣΑΙ	– 69.5	– 2285.4	3 – 4	95.70
4	9427,6	ΒΡΥΣΑΙ	– 41.8	– 2377		


ΥΠΟΥΡΓΕΙΟ ΠΟΛΙΤΙΣΜΟΥ
9427/5,7
ορμος Άγ. Ρουμέλης

Αριθ. ΥΠΠΟ/ΔΙΛΑΠ/Γ/1824/34891 (4)

Χαρακτηρισμός ως ιστορικού διατηρητέου μνημείου του κτιρίου του Νέου Δημαρχείου Α' Αρχανών Ηρακλείου Κρήτης.

Ο ΥΠΟΥΡΓΟΣ ΠΟΛΙΤΙΣΜΟΥ

Έχοντας υπόψη:

1. Το Ν. 1558/85 «περί Κυβέρνησης και Κυβερνητικών Οργάνων» που δημοσιεύθηκε στο ΦΕΚ 137/τα/26.7.85.

β) του άρθρου 52 του Ν. 5351/1932 «Περί Αρχαιοτήτων».

γ) του Ν. 1469/50 «περί προστασίας ειδικής κατηγορίας οικοδομημάτων και έργων τέχνης μεταγενεστέρων του 1830».

δ) του Ν. 2039 «περί Κύρωσης της Σύμβασης για την προστασία της Αρχιτεκτονικής Κληρονομιάς της Ευρώπης (ΦΕΚ 61/Α/13.4.92).

ε) του Π.Δ. 941/77 «Περί Οργανισμού του ΥΠΠΕ».

2. Την Διυπουργική απόφαση ΥΠΠΟ/ΓΝΟΣ/11536/10.3.92 «Παράλληλη άσκηση αρμοδιοτήτων από τον Υπουργό Πολιτισμού και τους Προϊσταμένους Υπηρεσιών του ιδίου Υπουργείου (ΦΕΚ 210/τ.Β'/24.3.92).

3. Την ΥΠΠΟ/ΓΝΟΣ/49095/30.10.91 (ΦΕΚ 987/Β'/28.11.91 Υπουργική Απόφαση «μεταβίβαση αρμοδιοτήτων Υπουργού και δικαιώματος υπογραφής «με εντολή Υπουργού» στους Γεν. Γραμματείς, Γεν. Δ/ντές και Προϊσταμένους των Δ/νσεων, Τμημάτων και Γραφείων της Κεντρικής Υπηρεσίας του ΥΠ.ΠΟ.

4. Το Π.Δ. 161/26.4.84 (ΦΕΚ 54/Α/30.4.84) «περί ανακατανομής αρμοδιοτήτων των Υπουργείων ΥΠΠΕ – ΥΧΟΠ».

5. Όλα τα στοιχεία του φακέλου.

6. Την ομόφωνη γνωμοδότηση του Κεντρικού Συμβουλίου Νεωτ. Μνημείων με αριθμό 14/26.5.1994, αποφασίζουμε:

Χαρακτηρίζουμε ως ιστορικό διατηρητέο μνημείο το κτίριο του Νέου Δημαρχείου Α. Αρχανών Ηρακλείου Κρήτης, διότι αποτελεί σημαντικό δείγμα αστικού κτίσματος των αρχών του 20ου αιώνα με χαρακτηριστικά σχηματοποιημένα στοιχεία του ύστερου νεοκλασσικισμού, όπως αυτός εφαρμόσθηκε σε ένα σημαντικό επαρχιακό κέντρο, πολύτιμο για τη μελέτη της εξέλιξης της ιστορίας της Αρχιτεκτονικής της Κρήτης.

Η απόφαση αυτή να δημοσιευθεί στην Εφημερίδα της Κυβερνήσεως.

Αθήνα, 5 Ιουλίου 1994

Με εντολή Υπουργού

Ο Προϊστάμενος του Τμήματος
ΔΑΝ. ΟΡΦΑΝΟΥΔΑΚΗΣ

Αριθ. ΥΠΠΟ/ΔΙΛΑΠ/Γ/1848/34907 (5)

Χαρακτηρισμός ως ιστορικού διατηρητέου μνημείου του κτιρίου κληρονόμων Μ. Λιονάκη στην Πλατεία Δασκαλογιάννη στις Μοίρες Καινουργίου Ν. Ηρακλείου.

Ο ΥΠΟΥΡΓΟΣ ΠΟΛΙΤΙΣΜΟΥ

Έχοντας υπόψη:

1. Το Ν. 1558/85 «περί Κυβέρνησης και Κυβερνητικών Οργάνων» που δημοσιεύθηκε στο ΦΕΚ 137/τα/26.7.85.

β) του άρθρου 52 του Ν. 5351/1932 «Περί Αρχαιοτήτων».

γ) του Ν. 1469/50 «περί προστασίας ειδικής κατηγορίας οικοδομημάτων και έργων τέχνης μεταγενεστέρων του 1830».

δ) του Ν. 2039 «περί Κύρωσης της Σύμβασης για την προστασία της Αρχιτεκτονικής Κληρονομιάς της Ευρώπης (ΦΕΚ 61/Α/13.4.92).

ε) του Π.Δ. 941/77 «Περί Οργανισμού του ΥΠΠΕ».

2. Την Διυπουργική απόφαση ΥΠΠΟ/ΓΝΟΣ/11536/10.3.92 «Παράλληλη άσκηση αρμοδιοτήτων από τον Υπουργό Πολιτισμού και τους Προϊσταμένους Υπηρεσιών του ιδίου Υπουργείου (ΦΕΚ 210/τ.Β'/24.3.92).

3. Την ΥΠΠΟ/ΓΝΟΣ/49095/30.10.91 (ΦΕΚ 987/Β'/28.11.91 Υπουργική Απόφαση «μεταβίβαση αρμοδιοτήτων Υπουργού και δικαιώματος υπογραφής «με εντολή Υπουργού» στους Γεν. Γραμματείς, Γεν. Δ/ντές και Προϊσταμένους των Δ/νσεων, Τμημάτων και Γραφείων της Κεντρικής Υπηρεσίας του ΥΠ.ΠΟ.

4. Το Π.Δ. 161/26.4.84 (ΦΕΚ 54/Α/30.4.84) «περί ανακατανομής αρμοδιοτήτων των Υπουργείων ΥΠΠΕ – ΥΧΟΠ».

5. Όλα τα στοιχεία του φακέλου.

6. Την ομόφωνη γνωμοδότηση του Κεντρικού Συμβουλίου Νεωτ. Μνημείων με αριθμό 14/26.5.1994, αποφασίζουμε:

Χαρακτηρίζουμε ως ιστορικό διατηρητέο μνημείο το κτήριο ιδιοκτ. Κληρονόμων Μ. Λιονάκη στην Πλατεία Δασκαλογιάννη στις Μοίρες Καινουργίου Ν. Ηρακλείου με τον περιβάλλοντα χώρο του στα όρια της ιδιοκτησίας, διότι αποτελεί ένα λιτό και κομψό δείγμα των επιδράσεων του νεοκλασσικισμού στη διαμόρφωση της τοπικής παραδοσιακής αρχιτεκτονικής σε ένα πλούσιο ημιαστικό κέντρο της Κρήτης και αποτελεί χαρακτηριστικό οικοδομικό στοιχείο του οικισμού σημείο αναφοράς της ιστορικής μνήμης των κατοίκων, και είναι σημαντικό για τη μελέτη της ιστορίας της Αρχιτεκτονικής.

Η απόφαση αυτή να δημοσιευθεί στην Εφημερίδα της Κυβερνήσεως.

Αθήνα, 30 Ιουνίου 1994

Με εντολή Υπουργού

Ο Προϊστάμενος του Τμήματος
ΔΑΝ. ΟΡΦΑΝΟΥΔΑΚΗΣ

ΑΠΟ ΤΟ ΕΘΝΙΚΟ ΤΥΠΟΓΡΑΦΕΙΟ